
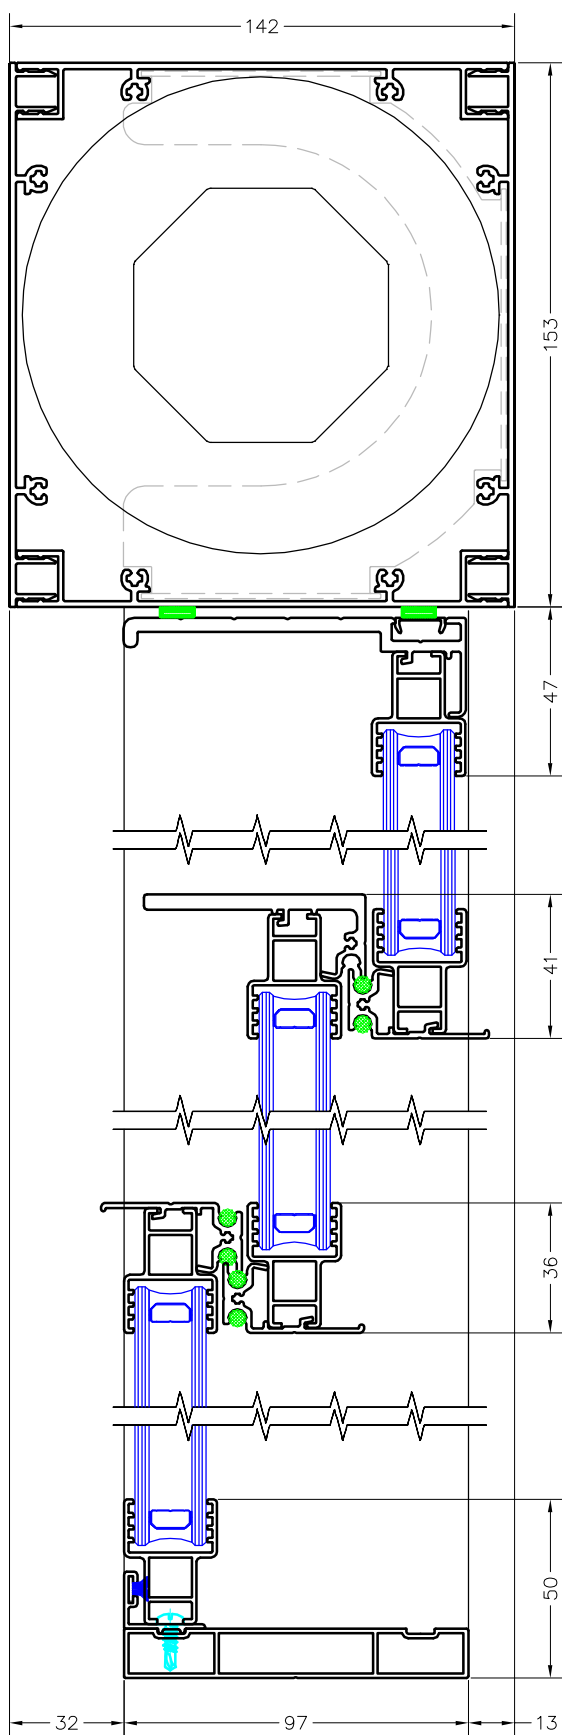


Вертикальное сечение (закрыто)


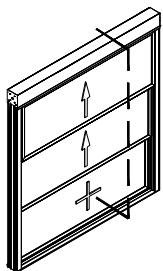


Помещение

Улица

SWS
BREEZE


Вертикальное сечение (открыто)

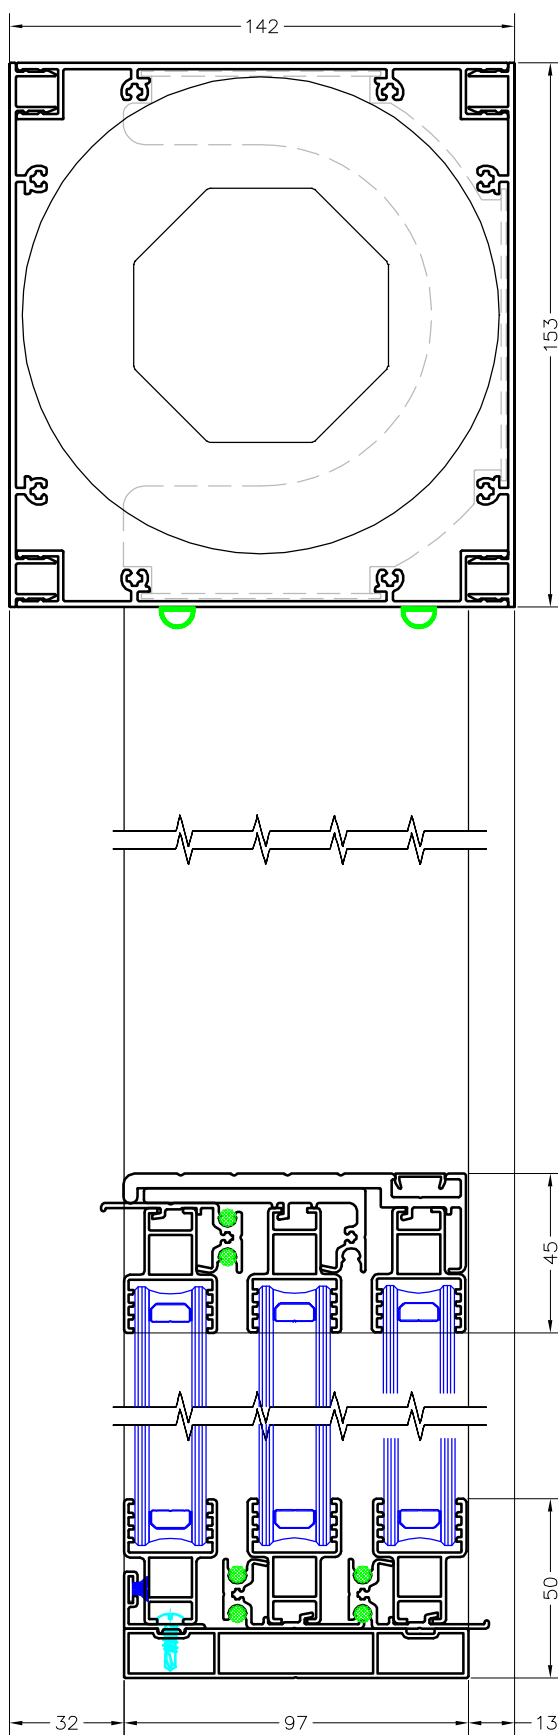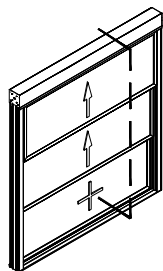


Помещение

Улица

SWS
BREEZE

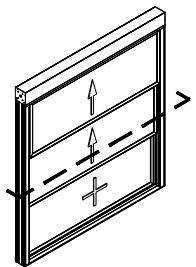

Горизонтальное сечение

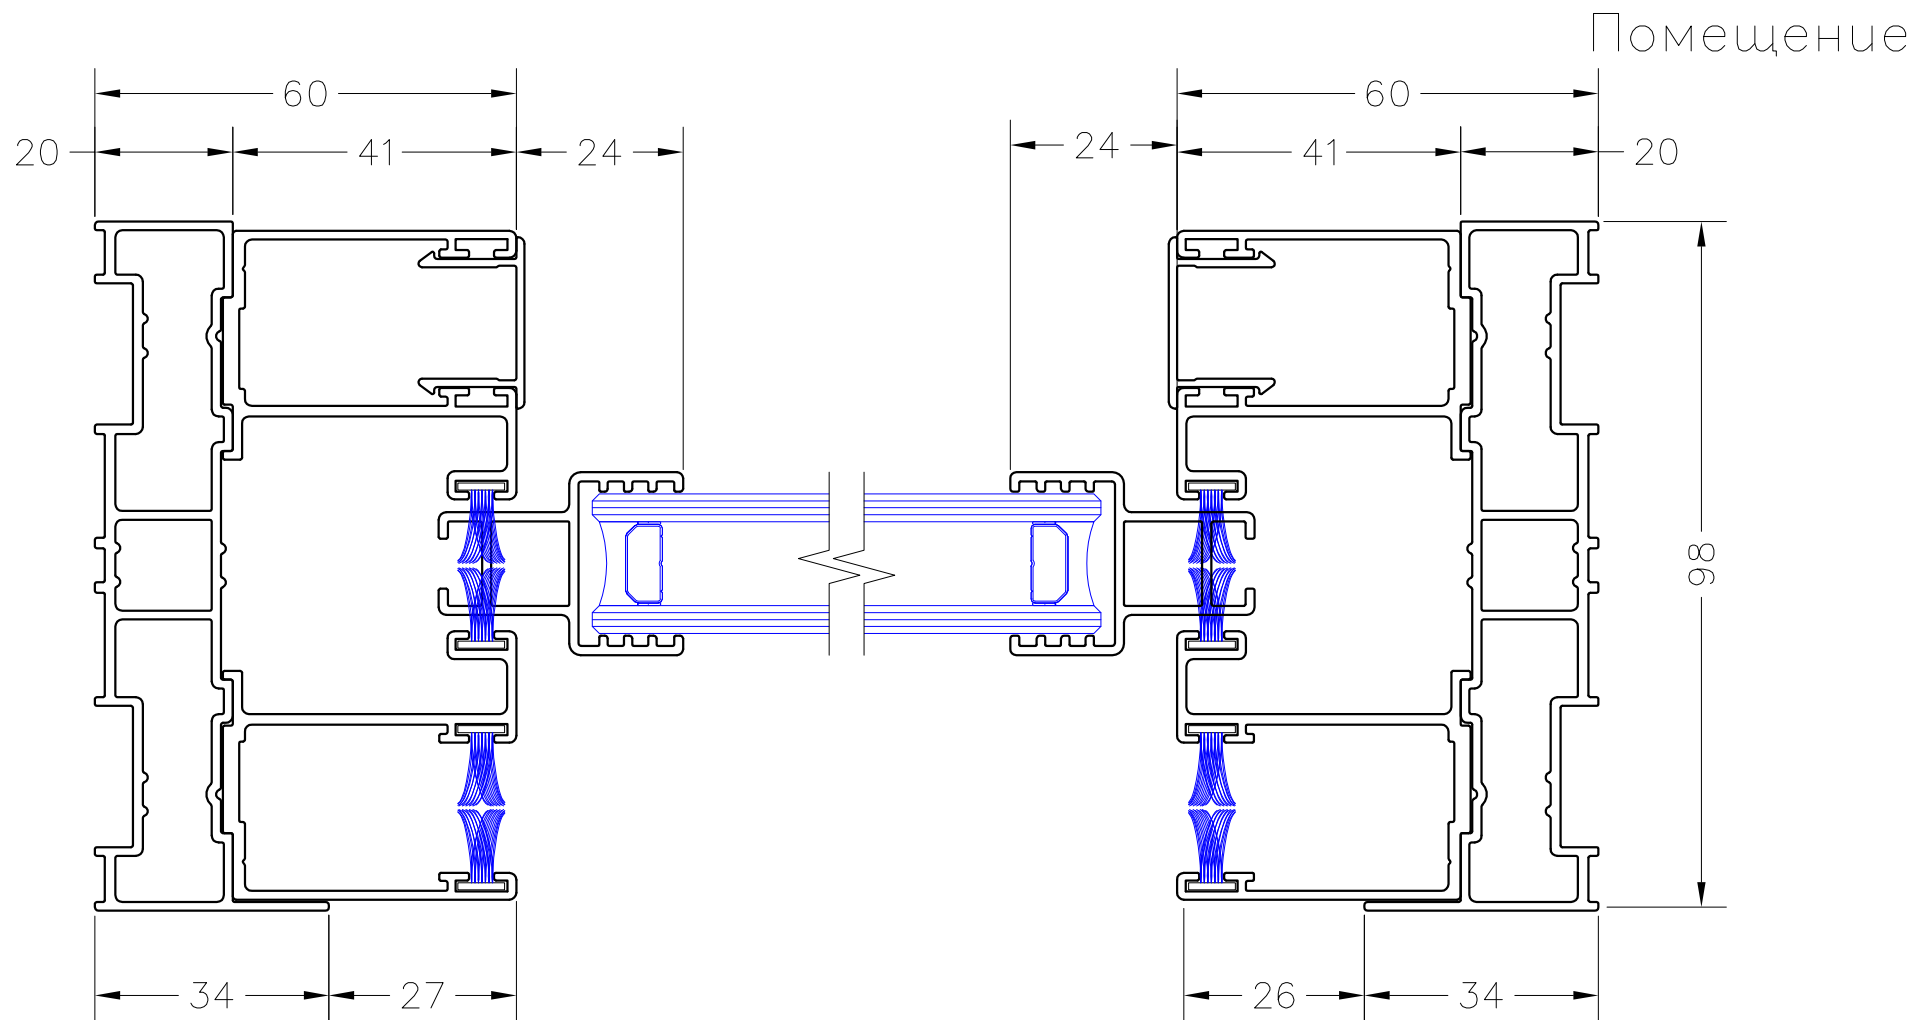

Улица

SWS

BREEZE