



Вертикальное сечение (закрыто)

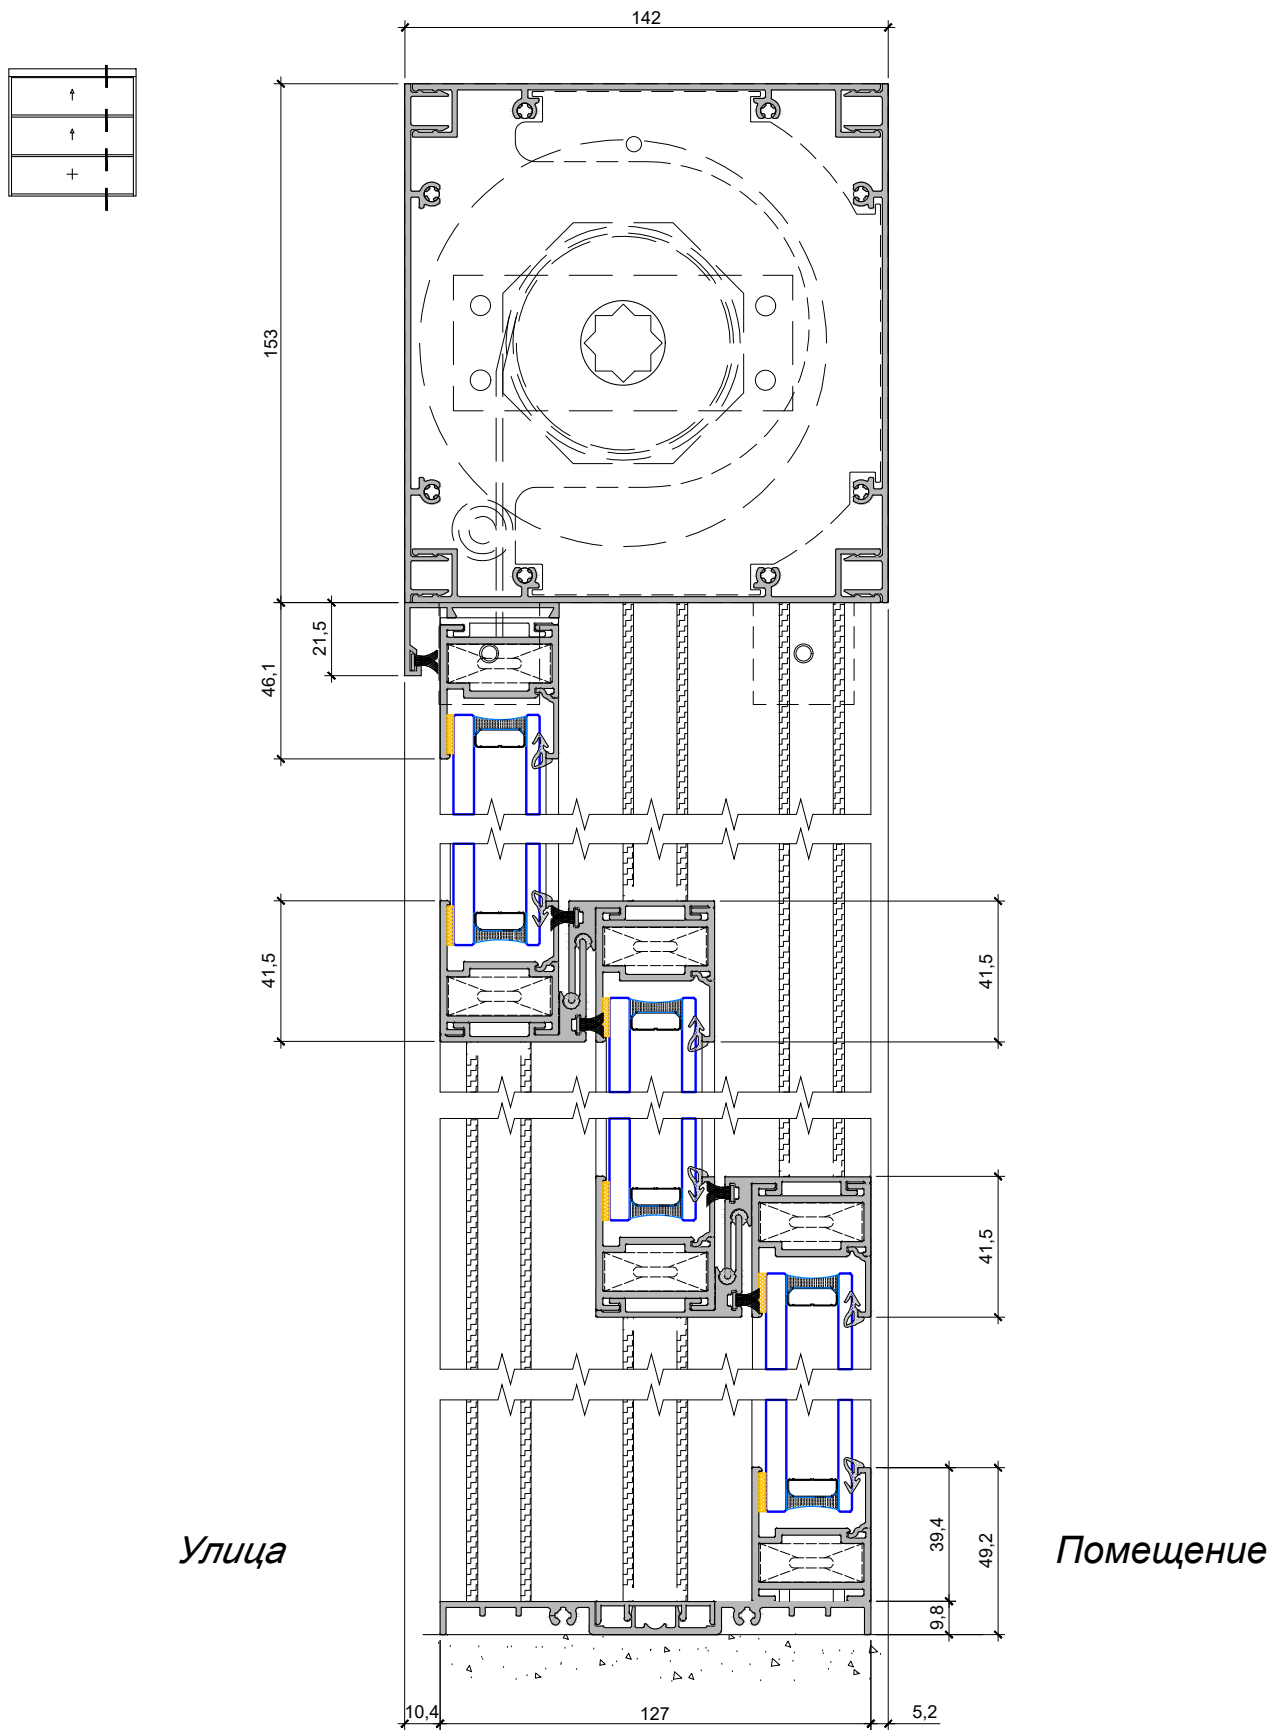


SWS
BREEZE+

Вертикальное сечение (открыто)

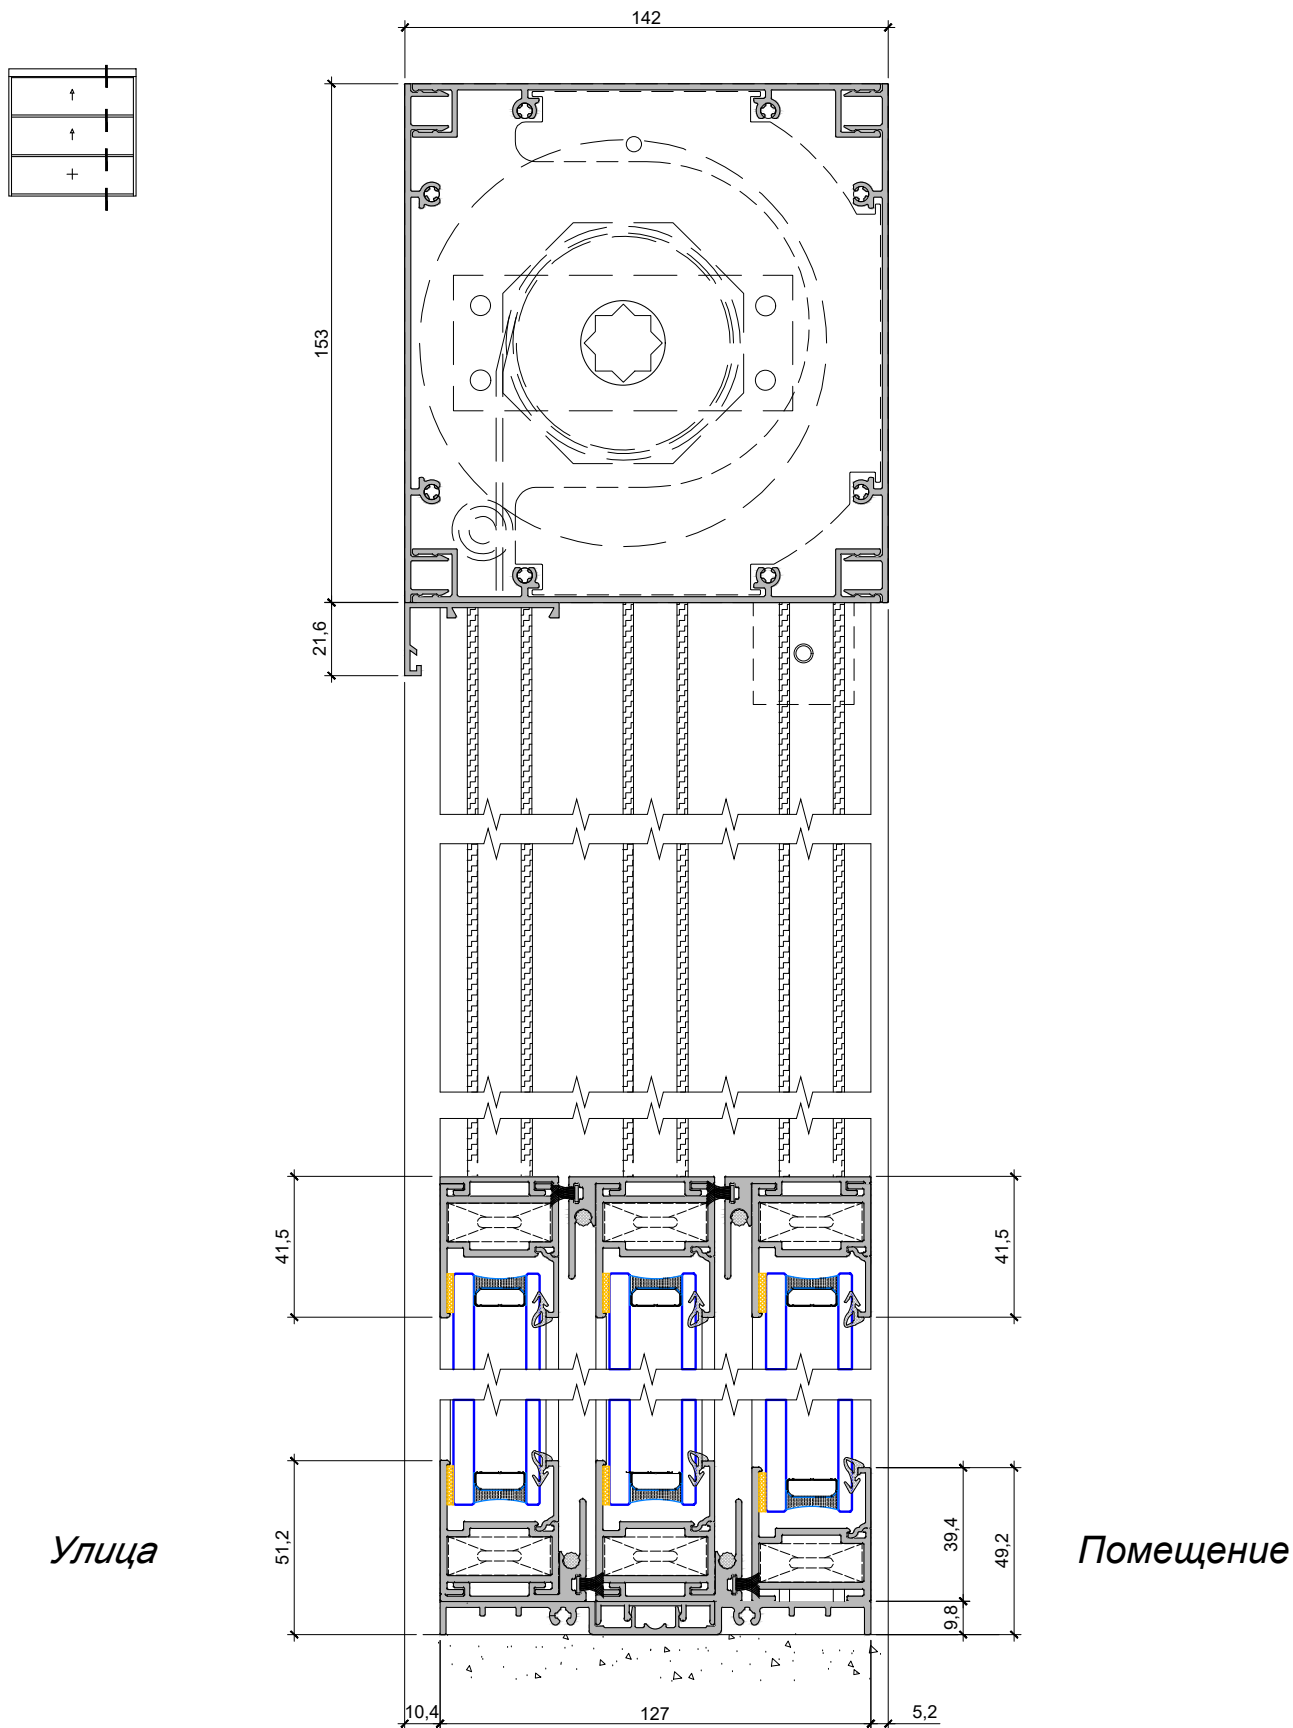


SWS
BREEZE+

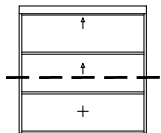

Горизонтальное сечение по средней створке

Улица

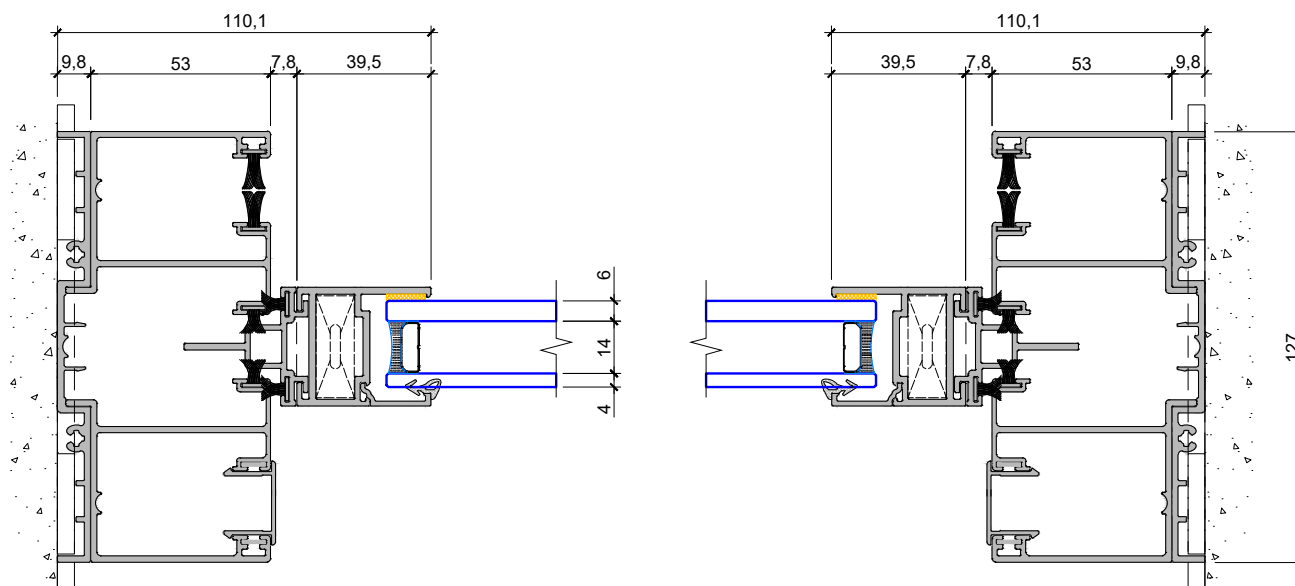

Помещение